

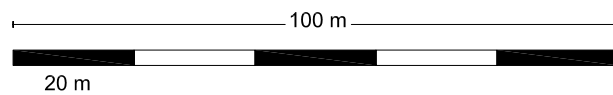


CCB - Gebäude

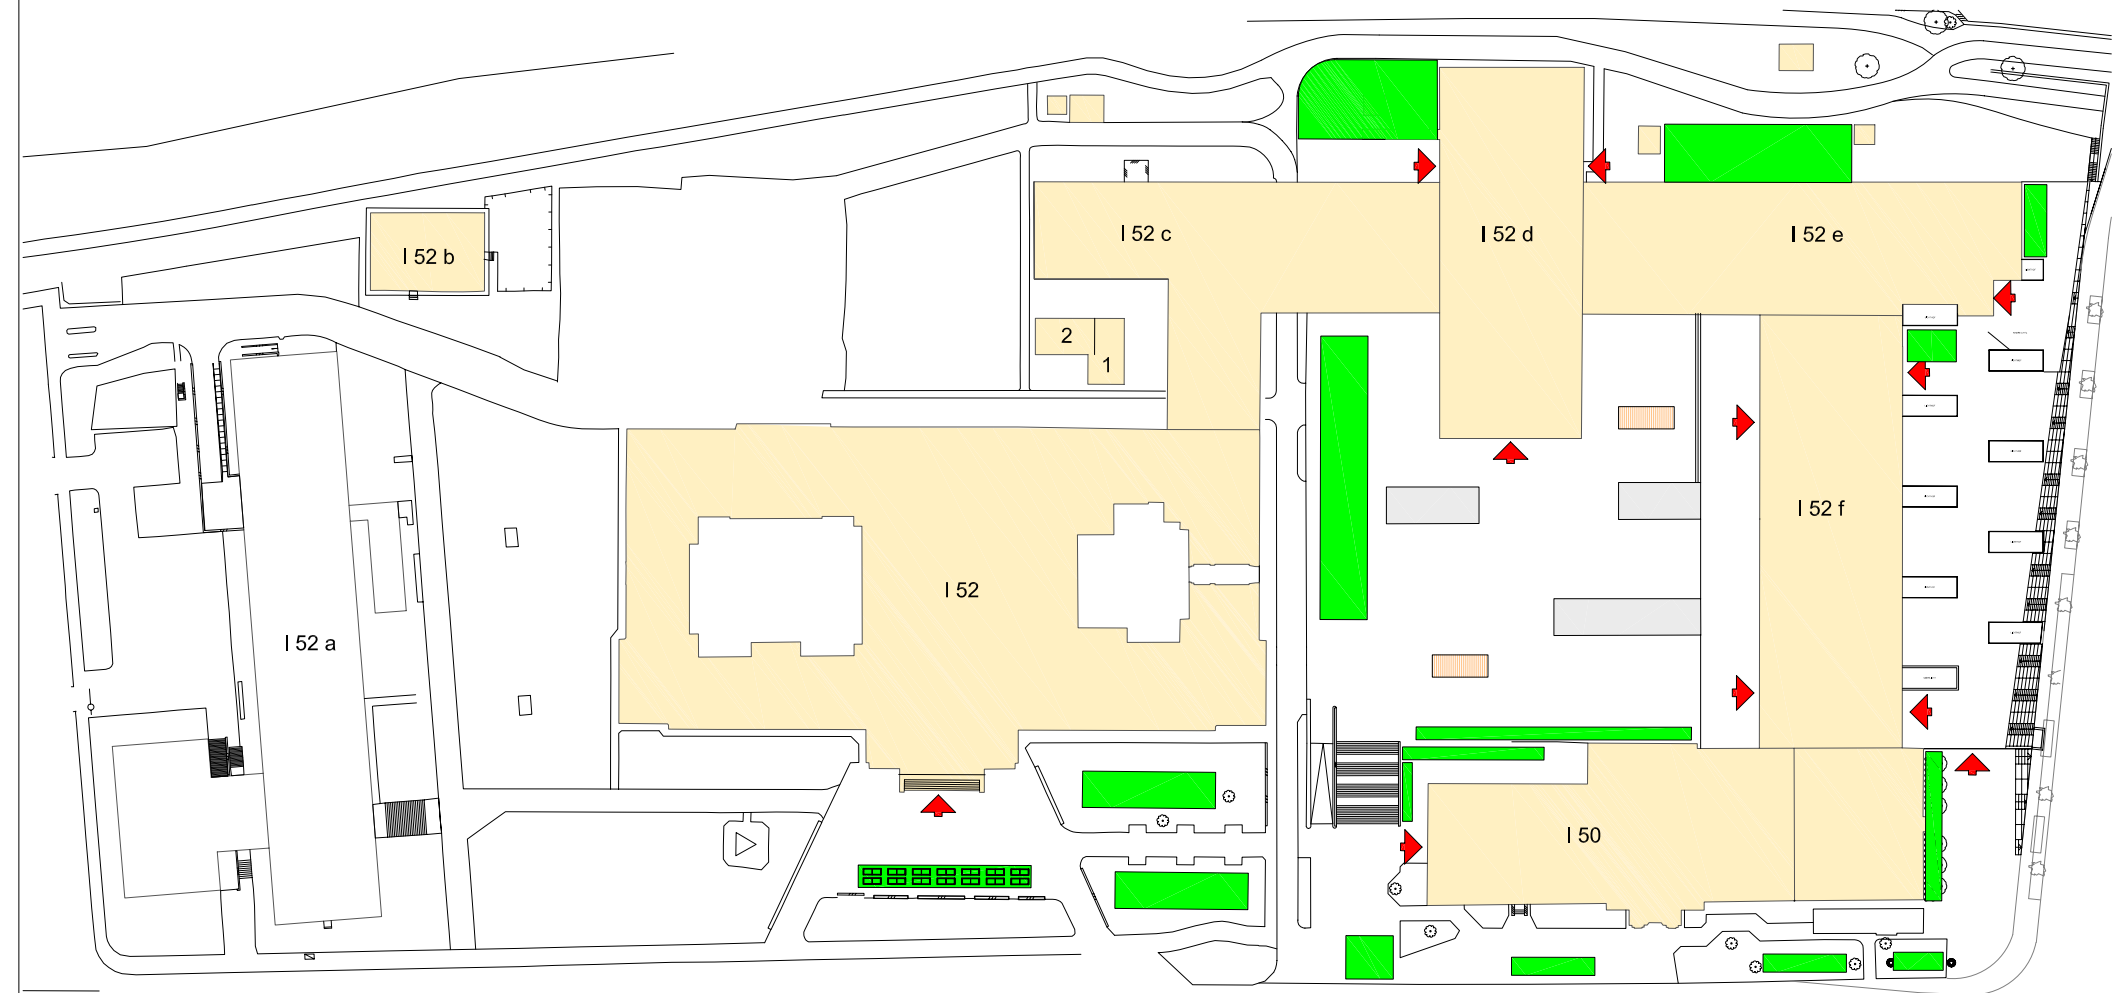

Fahrradabstellmöglichkeiten am Campus Innrain

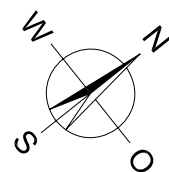

Übersichtsplan

Campus Innrain (Fahrradabstellmöglichkeiten)

UNIVERSITÄT INNSBRUCK ZENTRALE VERWALTUNG

GEBÄUDE und INFRASTRUKTUR
 Josef-Hirnstraße 5-7
 A-6020 Innsbruck
 Tel.: +43/(0)512/507-2150

1:1250

Planformat A3

28 Mai 2014

