

Schaubild I

|| Grösse des Führerbildes (in Plattenmosaik) ||
Höhe cm 144 (das Originalbild in ganzer
Breite cm 188 (Figur ist nur 160 x 160 cm)) ||


Vorschlag zur geplanten Änderung
der Scheinarchitektur in Beton:

vorläufig nur Änderung der
Türeinfassung d.h. Entfernung der Wülste
bis zum angedeuteten Grundriss.

Bestehen bleibt eine einfache Stuckleiste
von 5 cm Breite u. 2 cm Höhe, die nach
oben bis ans Gebälk reicht und
zugleich dem Mosaik als Rahmen
dient.


Vorha

Fahne würde
geändert

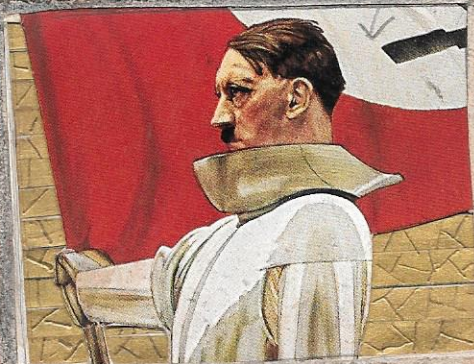

Türfassung könnte auch
farbig gehalten sein

nd ener Grundriss der
Säulen

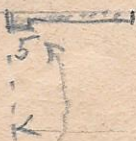

198




Zürcher Langgasse

Gebälk: aussere Form bleibt
die Stärke (Dicke) im Verhältnis
zu den Säulen reduziert

Aus dem Gedächtnis
gezeichnet
keine Gewähr für Abmessung !!

Pilaster

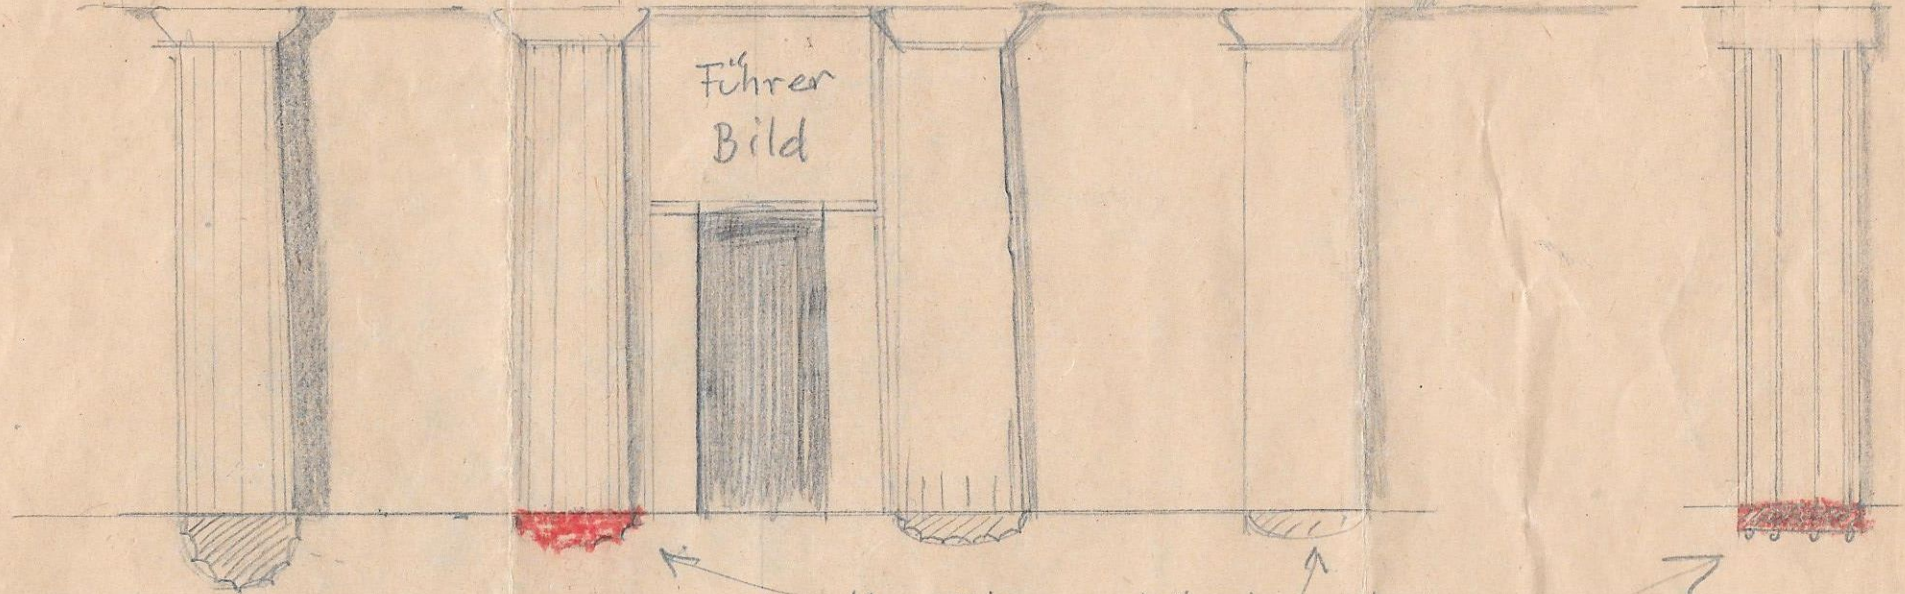

Jetziger
Grundriss
der
Säulen


neuer
Grundriss


Kannelierung könnte auch
wegbleiben wenn zu
kostspielig

Aus dem Hochrelief der Säulen u. des
Gebälks soll ein Flachrelief werden
im selben Verhältnis wie die alle übrigen Pilaster

1:50

Östliche Seitenwand

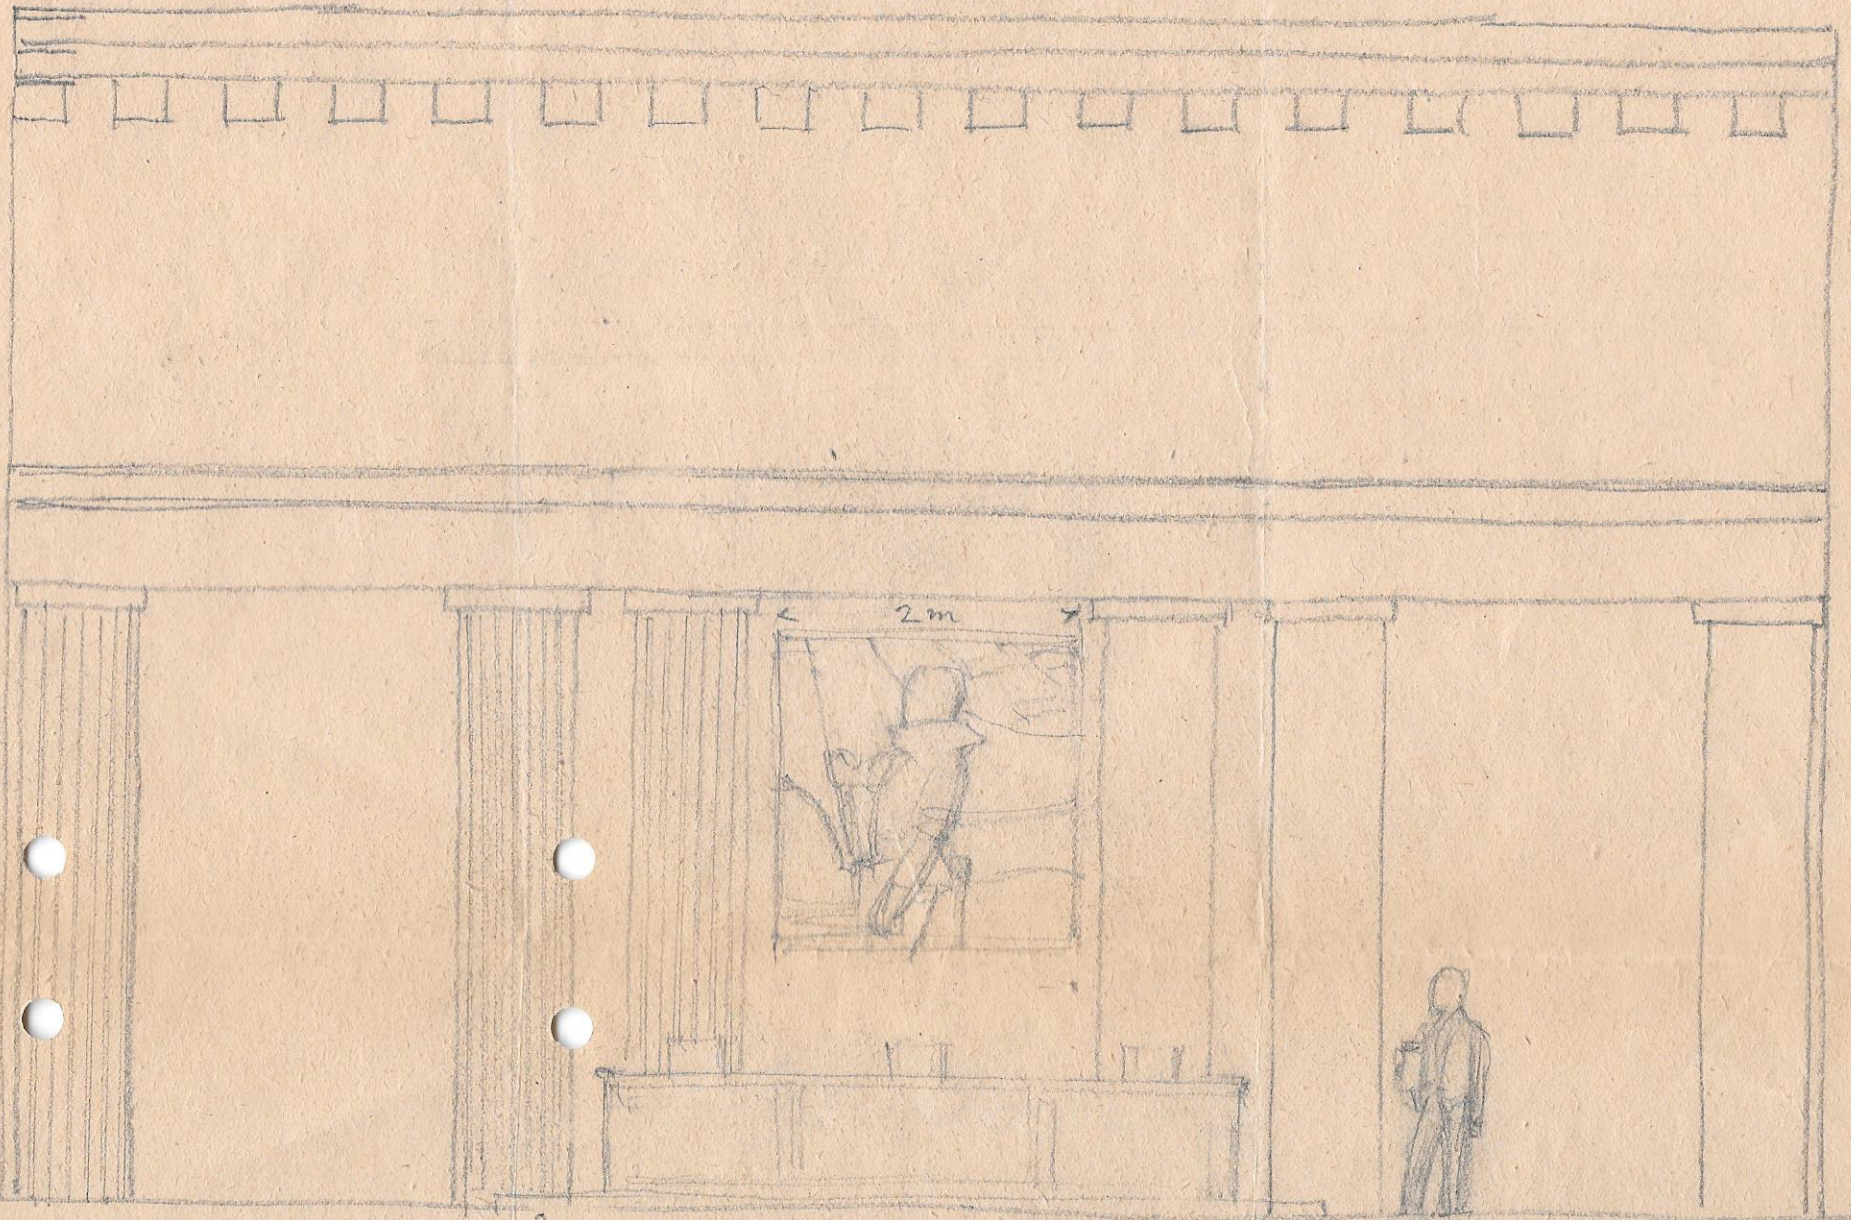

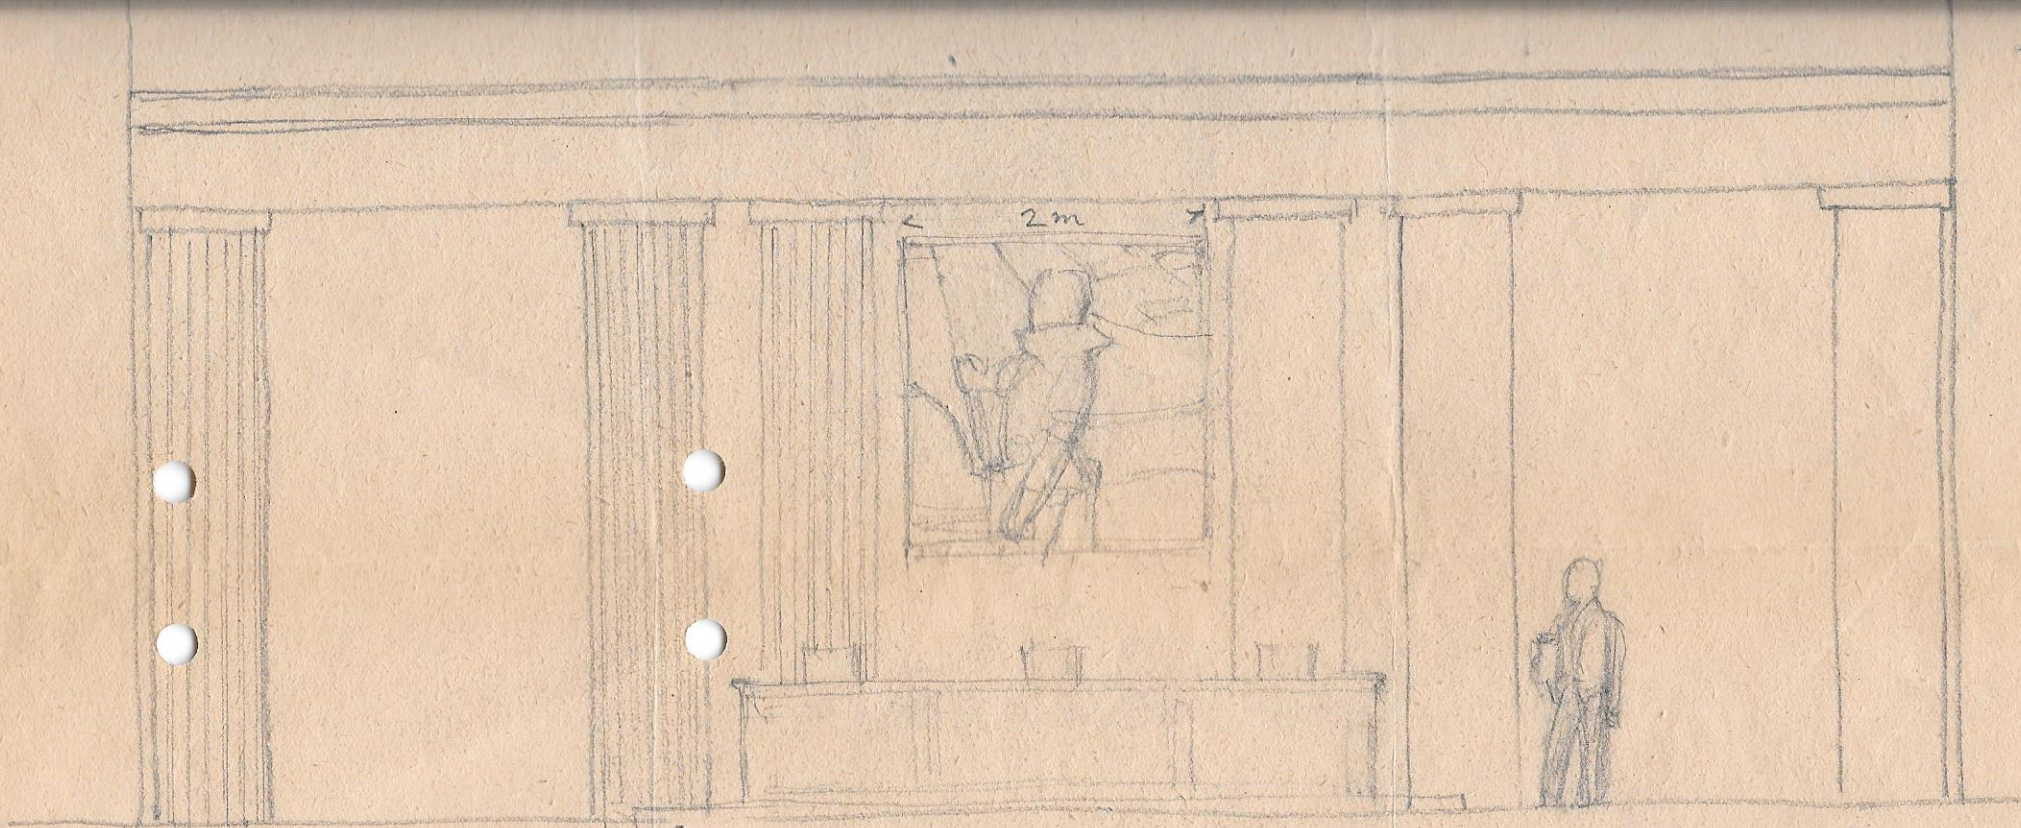

Vorschlag zur Verlegung des Führerbildes (ungekürzt) und des Rednerpultes an die östliche Seitenwand, zur Vermeidung der zeitraubenden Umbauten an der westlichen Seitenwand (die dann gelegentlich vorgenommen werden könnten). Das Bild könnte auch hier im Ausschnitt verwendet werden.

Aula der
Univ. Innsbruck